


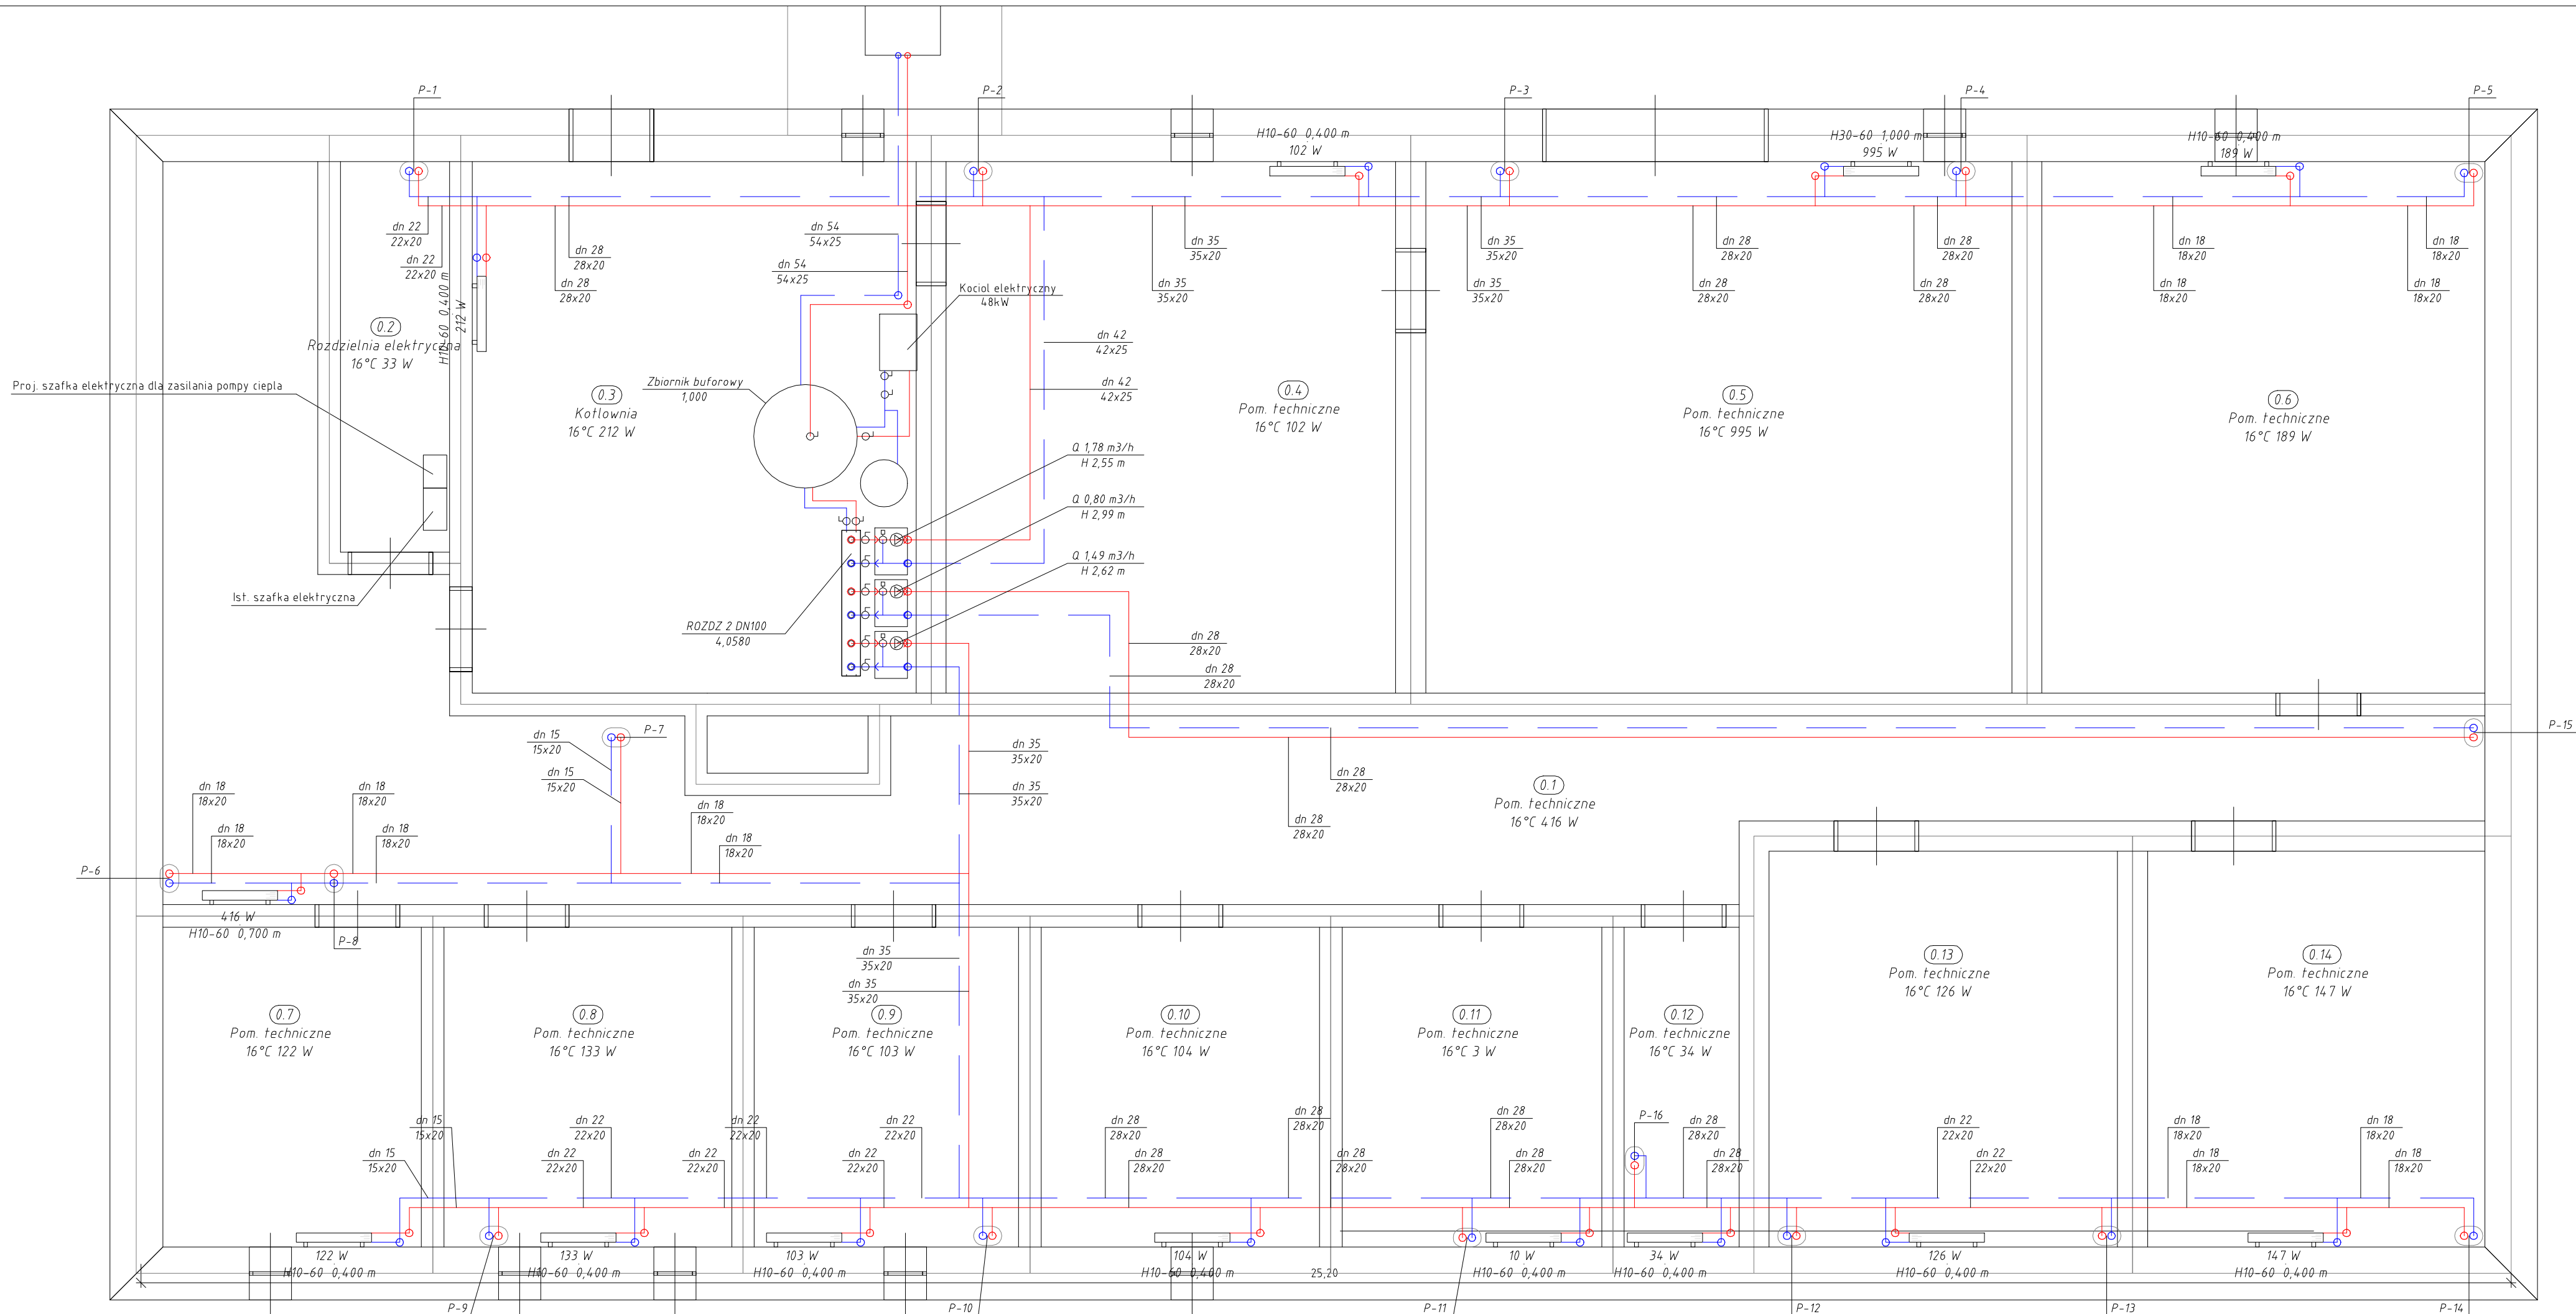

- Legenda:**
- zasilanie instalacji centralnego ogrzewania
 - powrót instalacji centralnego ogrzewania
 - pion instalacji c.o.
 - nr. pionu instalacji c.o.
 - Opis etykiety pomieszczenia:
 - 0.1 numer pomieszczenia
 - Pom. techniczne Nazwa pomieszczenia
 - 16°C 27W proj. temperatura [°], obciążenie cieplne [W]
 - Opis etykiety przewodu:
 - dn 22 średnica wewnętrzna przewodu
 - 22x20 średnica wewnętrzna oraz grubość izolacji
 - Opis etykiety grzejnika
 - 108 W moc grzejnika [W]
 - H10-60 0,400m typ grzejnika, długość [m]
 - Opis etykiety urządzenia
 - Zbiornik buforowy nazwa urządzenia
 - 1000 dm3 moc/pojemność

SAN-INVEST Marcin Nowak 42-480 Poręba, ul. Wyzwolenia 81, NIP: 6492127984, tel: 600 888 507, e-mail: mn.saninvest@gmail.com				
INWESTOR	Samodzielny Publiczny Zakład Opieki Zdrowotnej w Porębie, ul. Wojska Polskiego 20, 42-480 Poręba			
ADRES INWESTYCJI	Gmina Poręba, Jednostka ewidencyjna: 241601_1, Poręba, Obręb ewidencyjny: 0001, Poręba, ul. Wojska Polskiego 20, działka nr ew. 7444/4			
TEMAT	MODERNIZACJA KOTŁOWNI WĘGLOWEJ NA INSTALACJĘ GRZEWICZĄ, POMPY CIEPŁA WRAZ Z INSTALACJĄ CENTRALNEGO OGRZEWANIA			
NAZWA RYSUNKU	Rzut piwnicy			
ETAP	Projekt budowlano-wykonawczy			
ZESPÓŁ	IMIĘ I NAZWISKO:	NR UPR.	PODPIS	BRANŻA:
PROJEKTOWAŁ	mgr inż. Marcin Nowak	SLK/6927/PBS/18		Instalacyjna
	SKALA:	DATA:	NR RYS:	
	1:50	01.2023	03	