


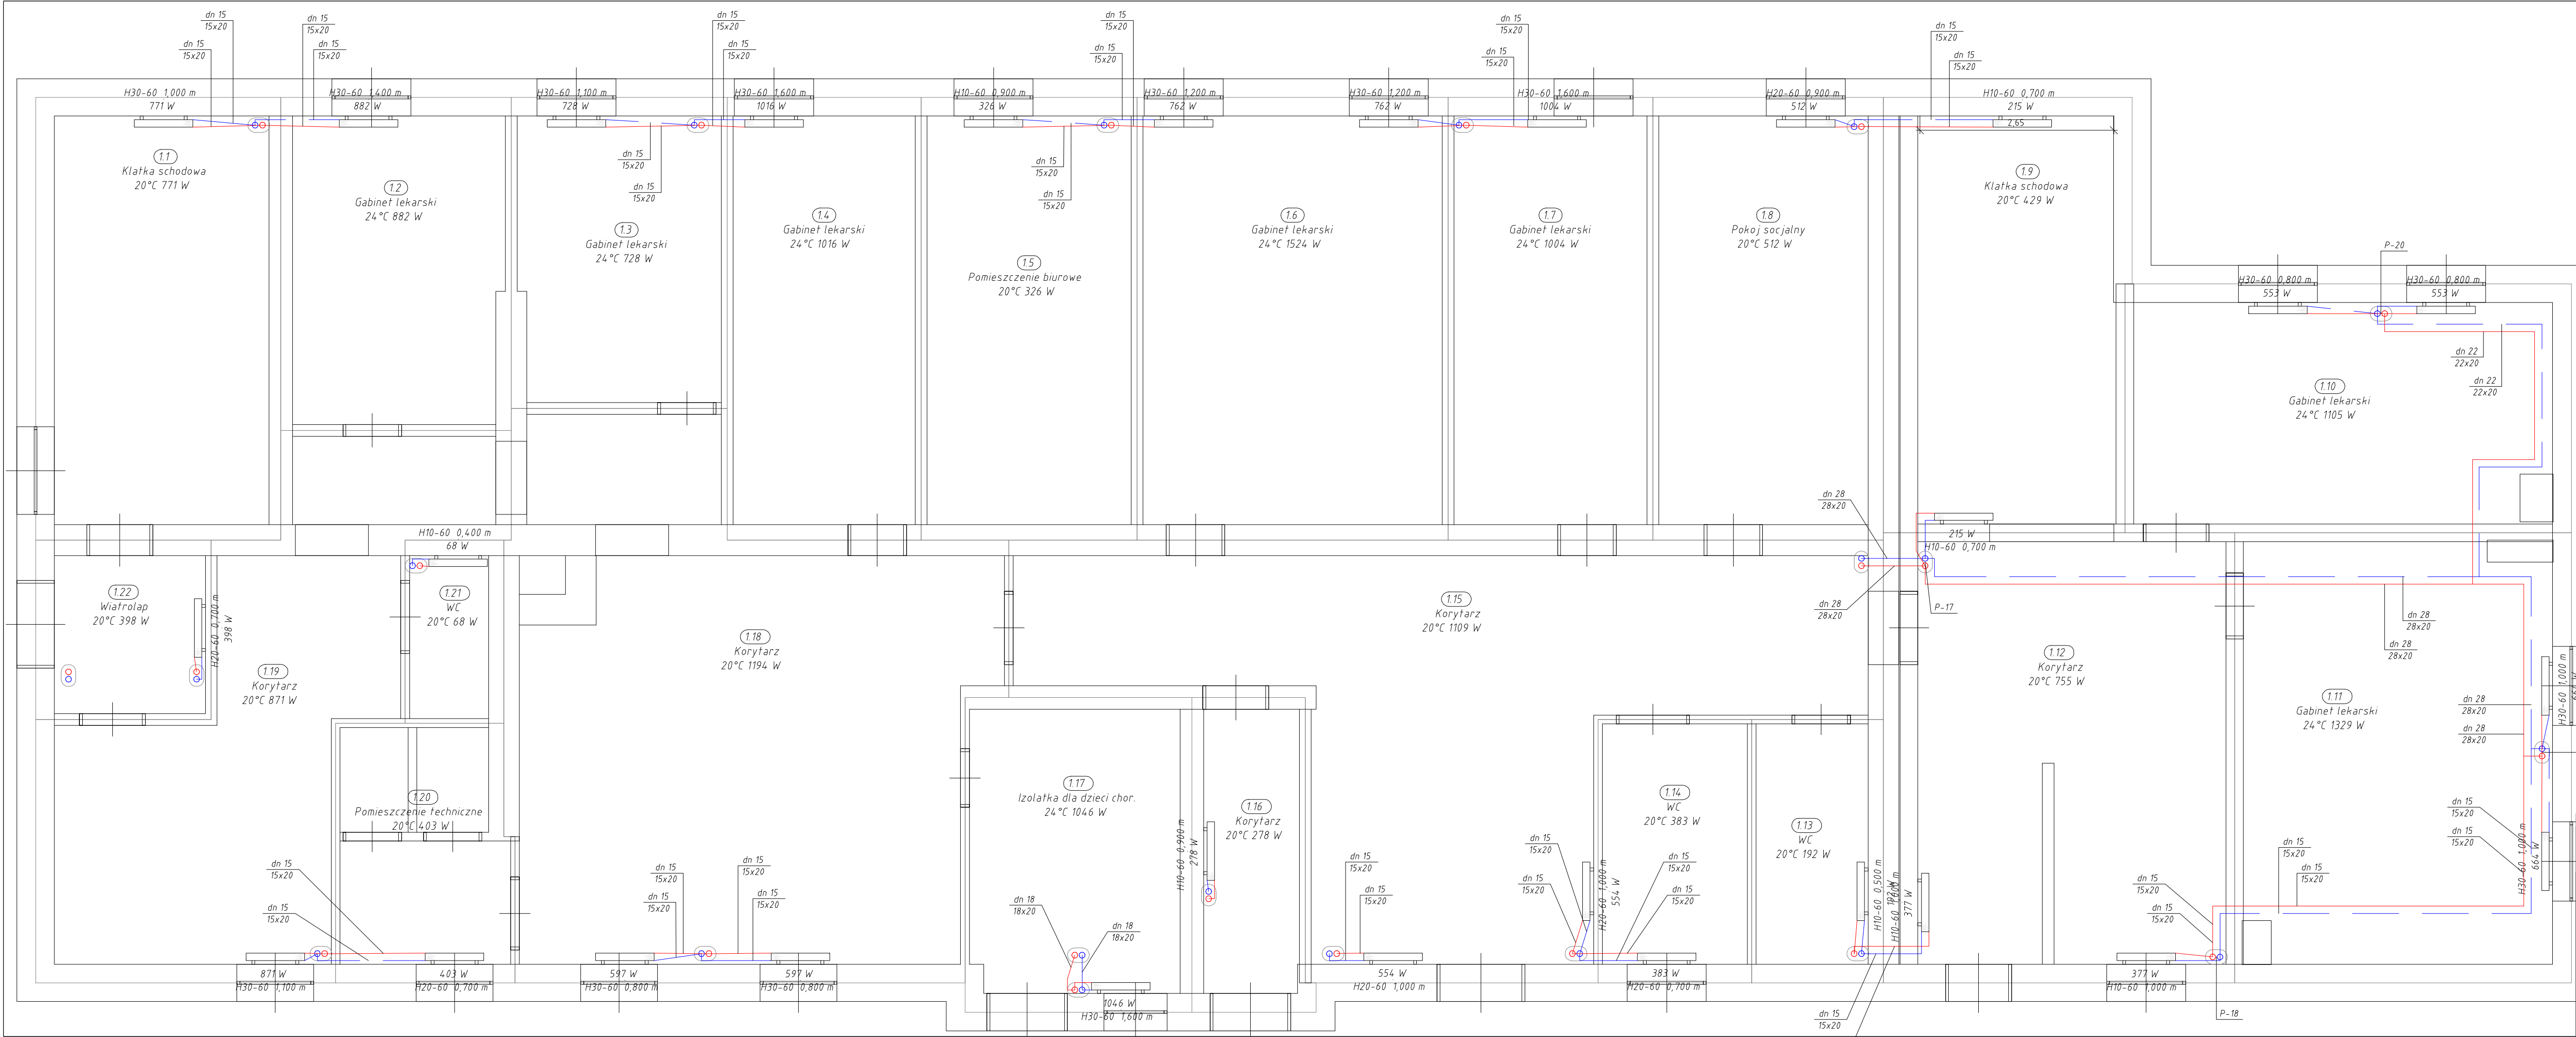

Legenda:

zasilanie instalacji centralnego ogrzewania
powrót instalacji centralnego ogrzewania
pion instalacji c.o.

P-1 nr. pionu instalacji c.o.

Opis etykiety pomieszczenia:

0.1 numer pomieszczenia
Pom. techniczne Nazwa pomieszczenia
16°C 27W proj. temperatura [°], obciążenie cieplne [W]

Opis etykiety przewodu:

dn 22 średnica wewnętrzna przewodu
22x20 średnica wewnętrzna oraz grubość izolacji

Opis etykiety grzejnika

108 W moc grzejnika [W]
H10-60 0,400m typ grzejnika, długość [m]

SAN-INVEST Marcin Nowak 42-480 Poręba, ul. Wyzwolenia 81, NIP: 6492127984, tel: 600 888 507, e-mail: mn.saninvest@gmail.com			
INWESTOR	Samodzielny Publiczny Zakład Opieki Zdrowotnej w Porębie, ul. Wojska Polskiego 20, 42-480 Poręba		
ADRES INWESTYCJI	Gmina Poręba, Jednostka ewidencyjna: 241601_1, Poręba, Obręb ewidencyjny: 0001, Poręba, ul. Wojska Polskiego 20, działka nr ew. 7444/4		
TEMAT	MODERNIZACJA KOTŁOWNI WĘGLOWEJ NA INSTALACJĘ GRZEWCZĄ, POMPY CIEPŁA WRAZ Z INSTALACJĄ CENTRALNEGO OGRZEWANIA		
NAZWA RYSUNKU	Rzut parteru		
ETAP	Projekt budowlano-wykonawczy		
ZESPÓŁ	IMIĘ I NAZWISKO:	NR UP.	PODPIS
PROJEKTOWAŁ	mgr inż. Marcin Nowak	SLK/6827/PBS/18	
	BRANŻA:	Instalacyjna	
	SKALA:	DATA:	NR RYS:
	1:50	01.2023	04